



米沢キャンパス建物配置図

【平成 24 年 2 月現在】

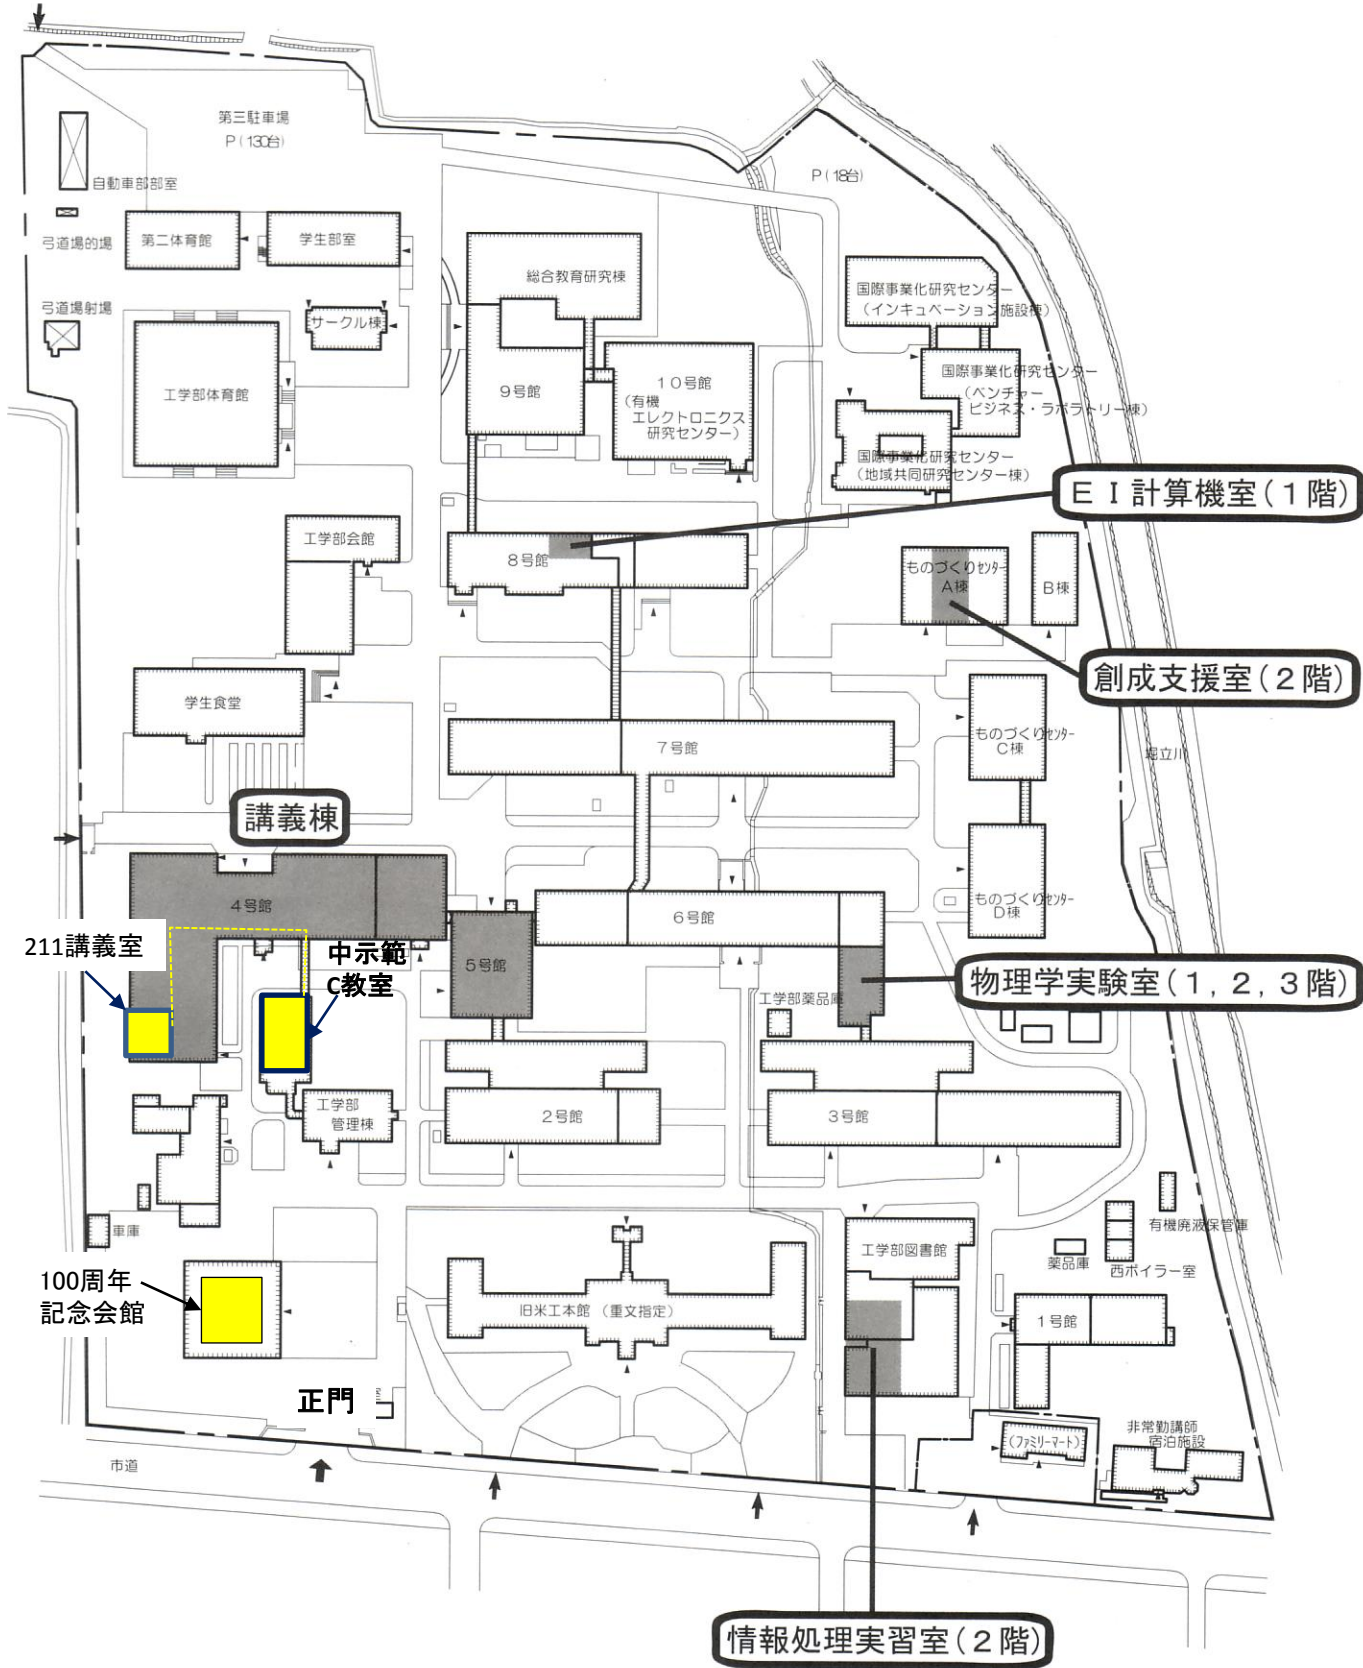

講義棟 見取図

※キャンパス全体の配置図は裏面参照

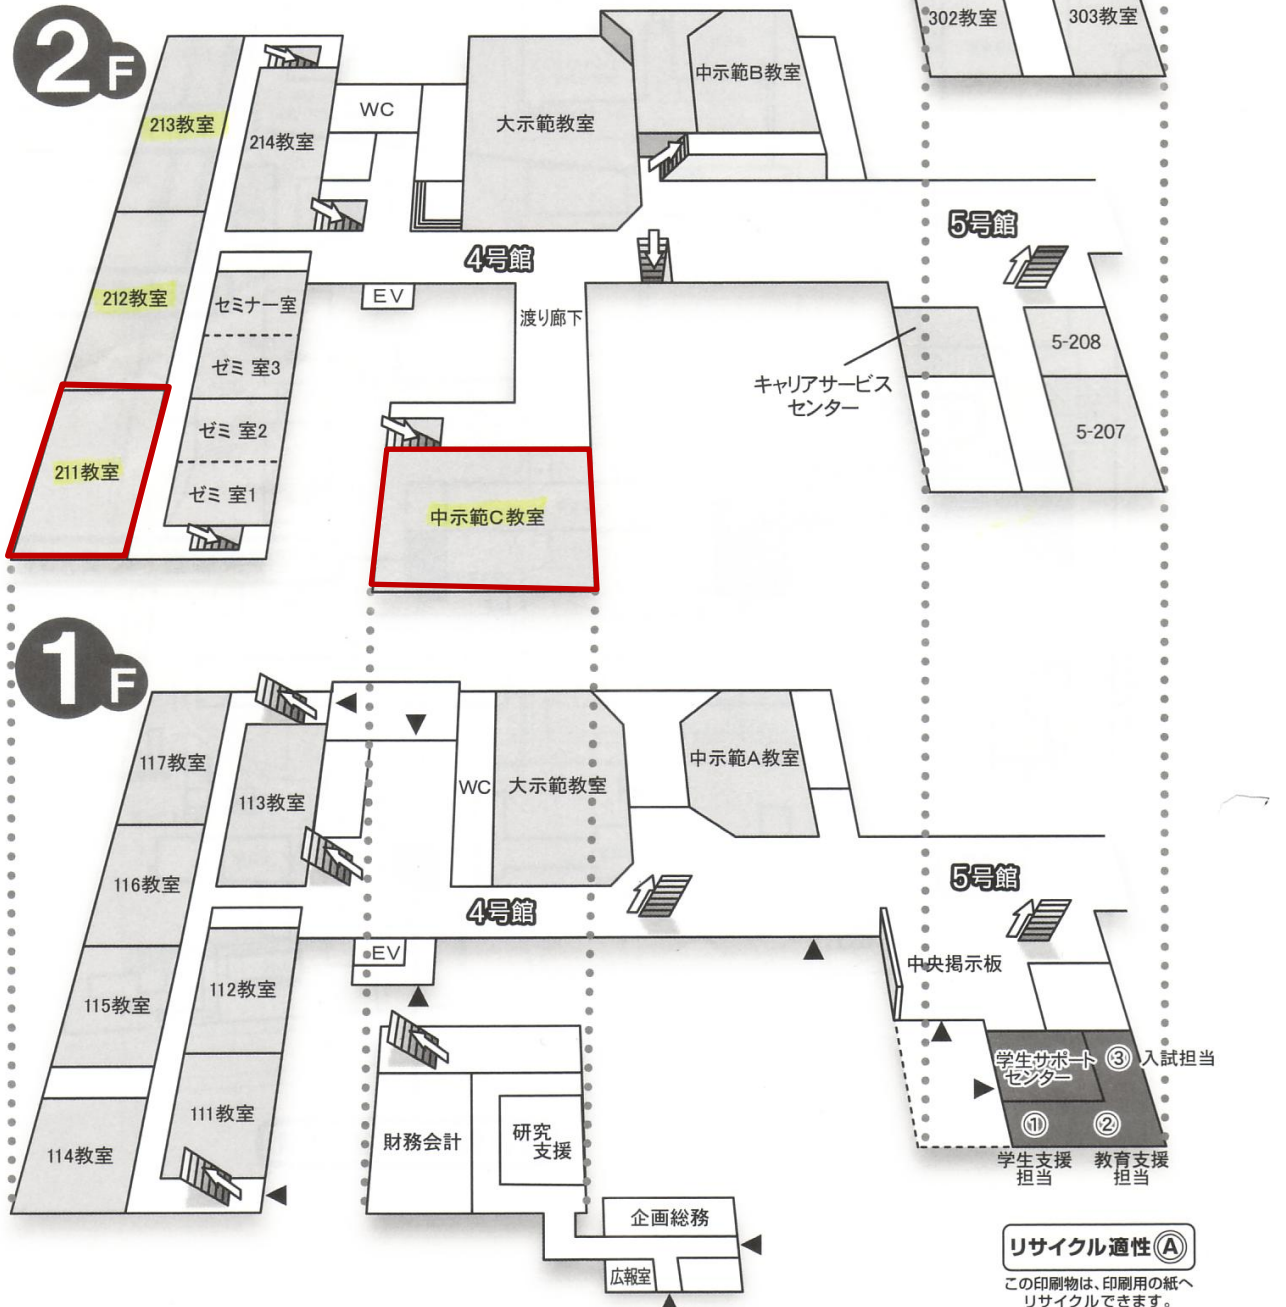

リサイクル適性 (A)

この印刷物は、印刷用の紙へリサイクルできます。