


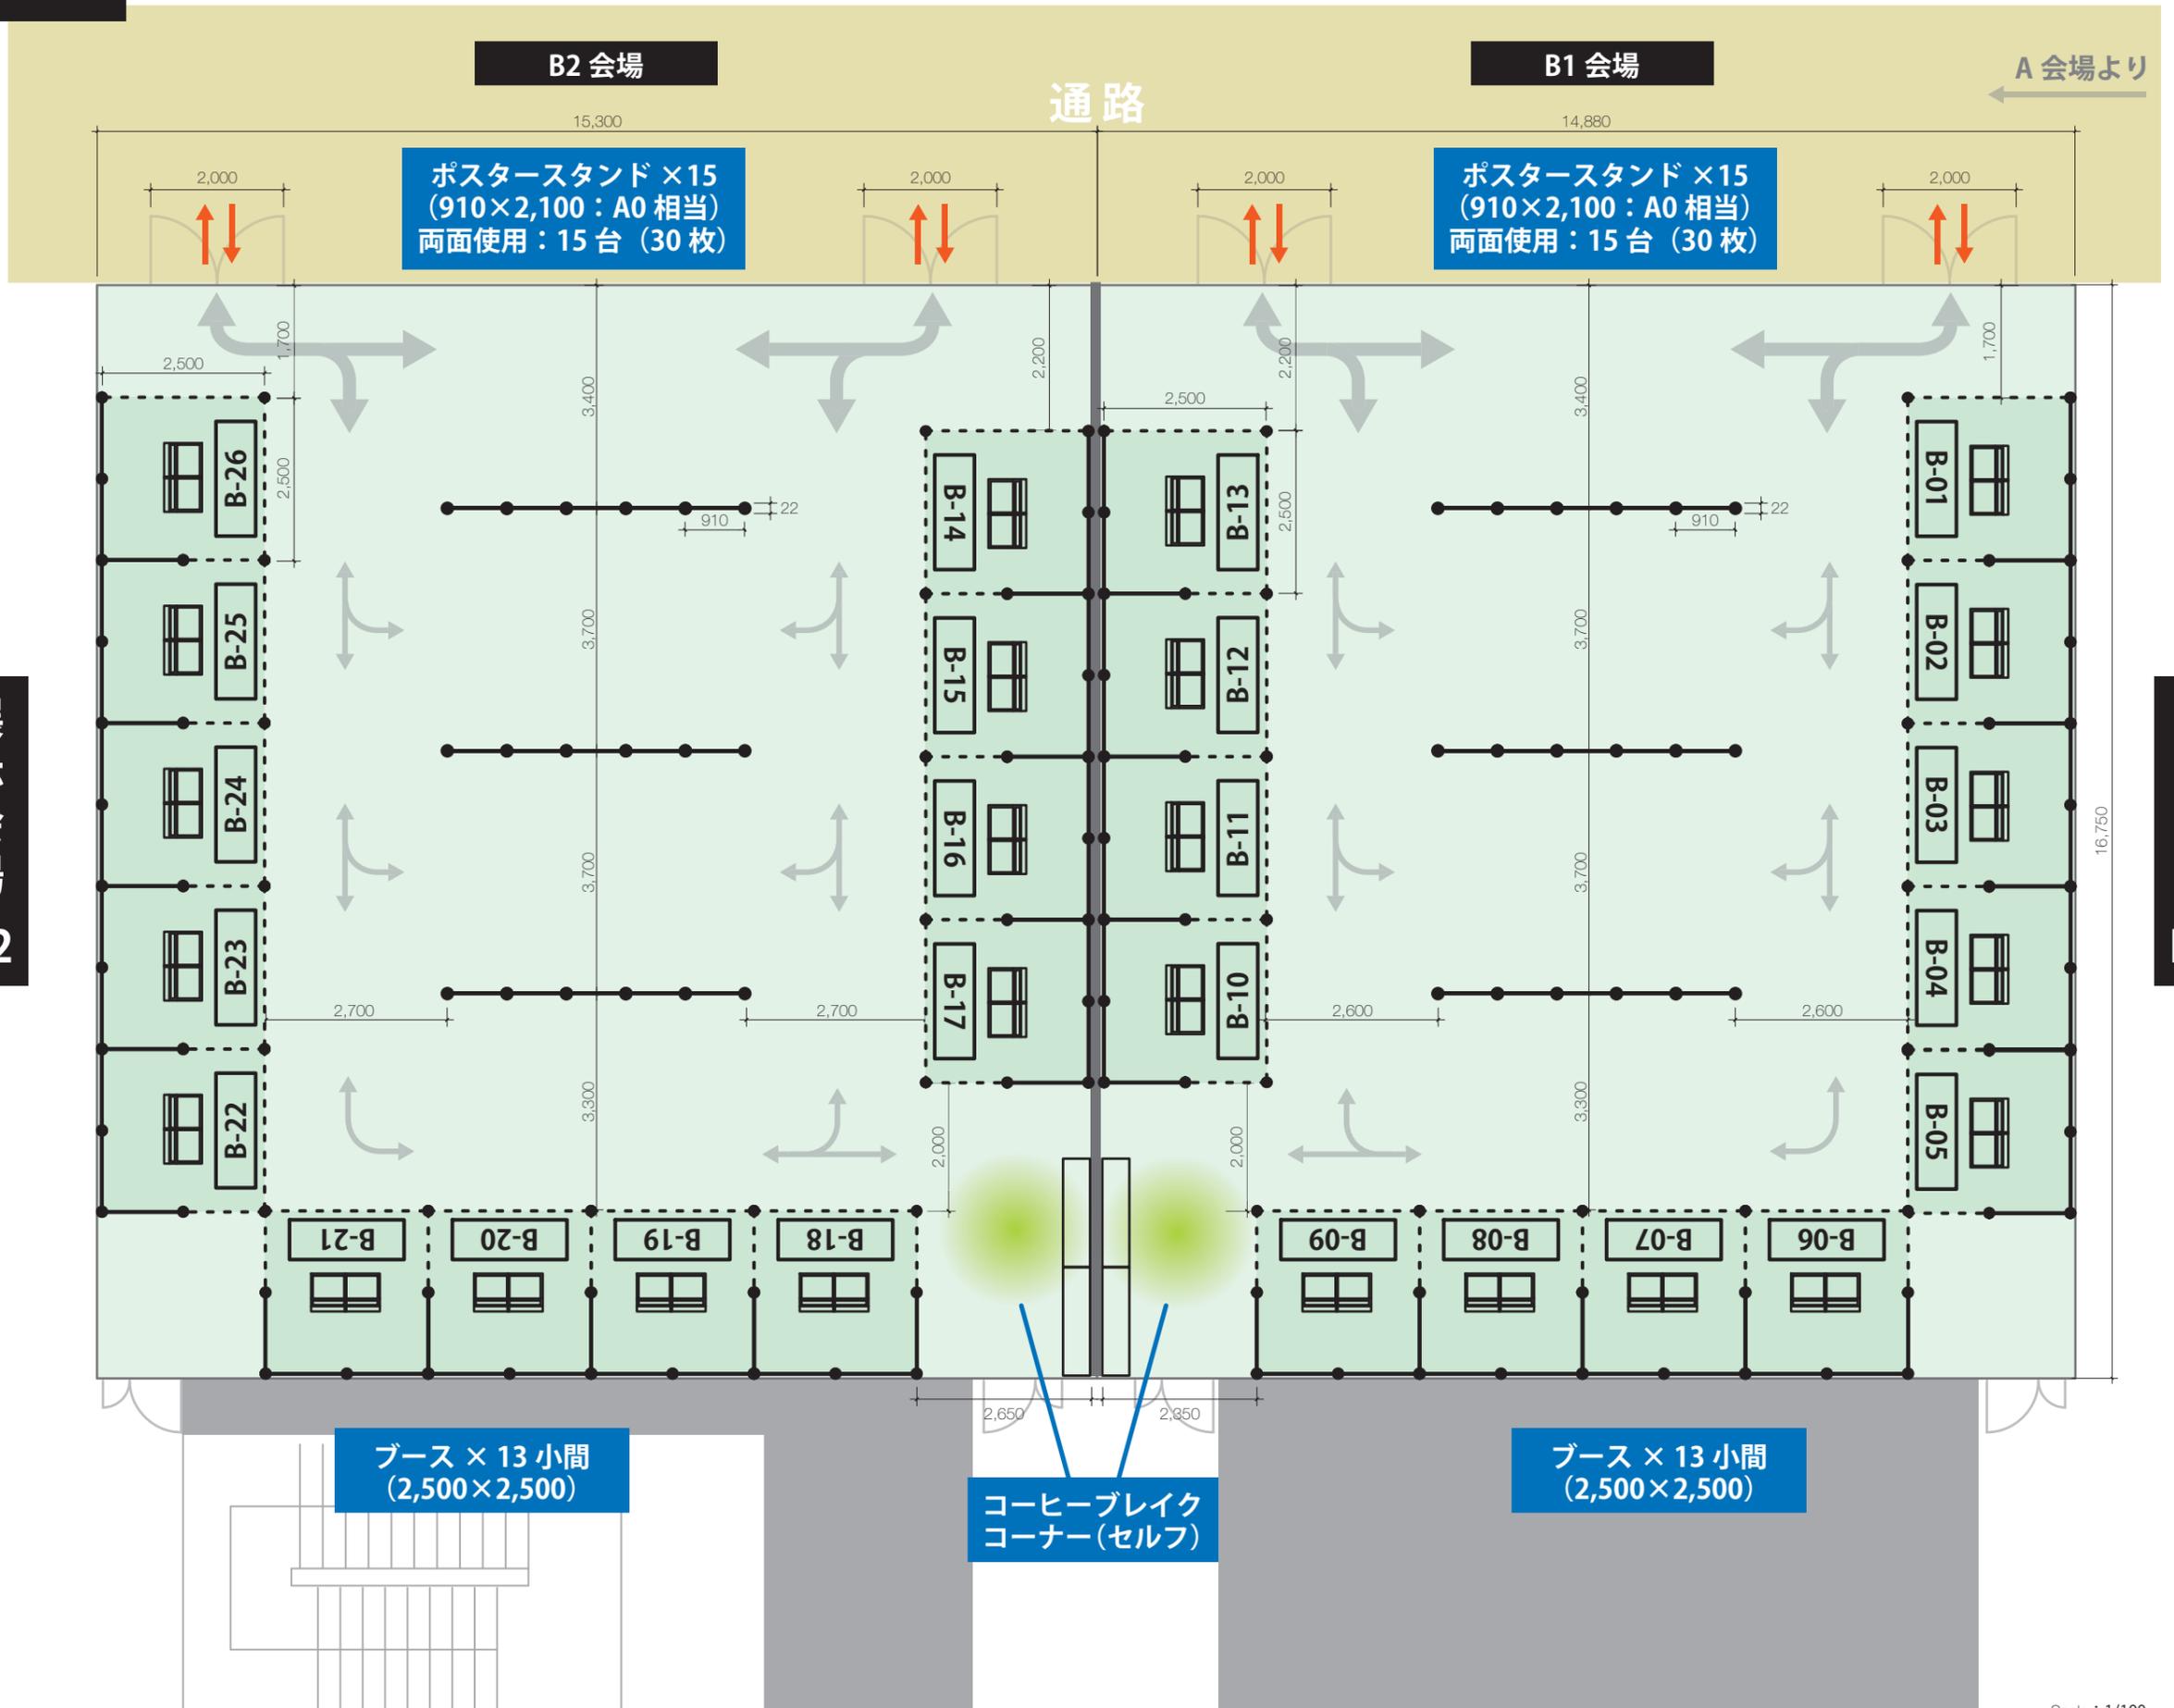

エレベーターホール



展示会場  
B2



展示会場  
B1

※会場レイアウトは変更される可能性があります。